ЛИМБ - 2400

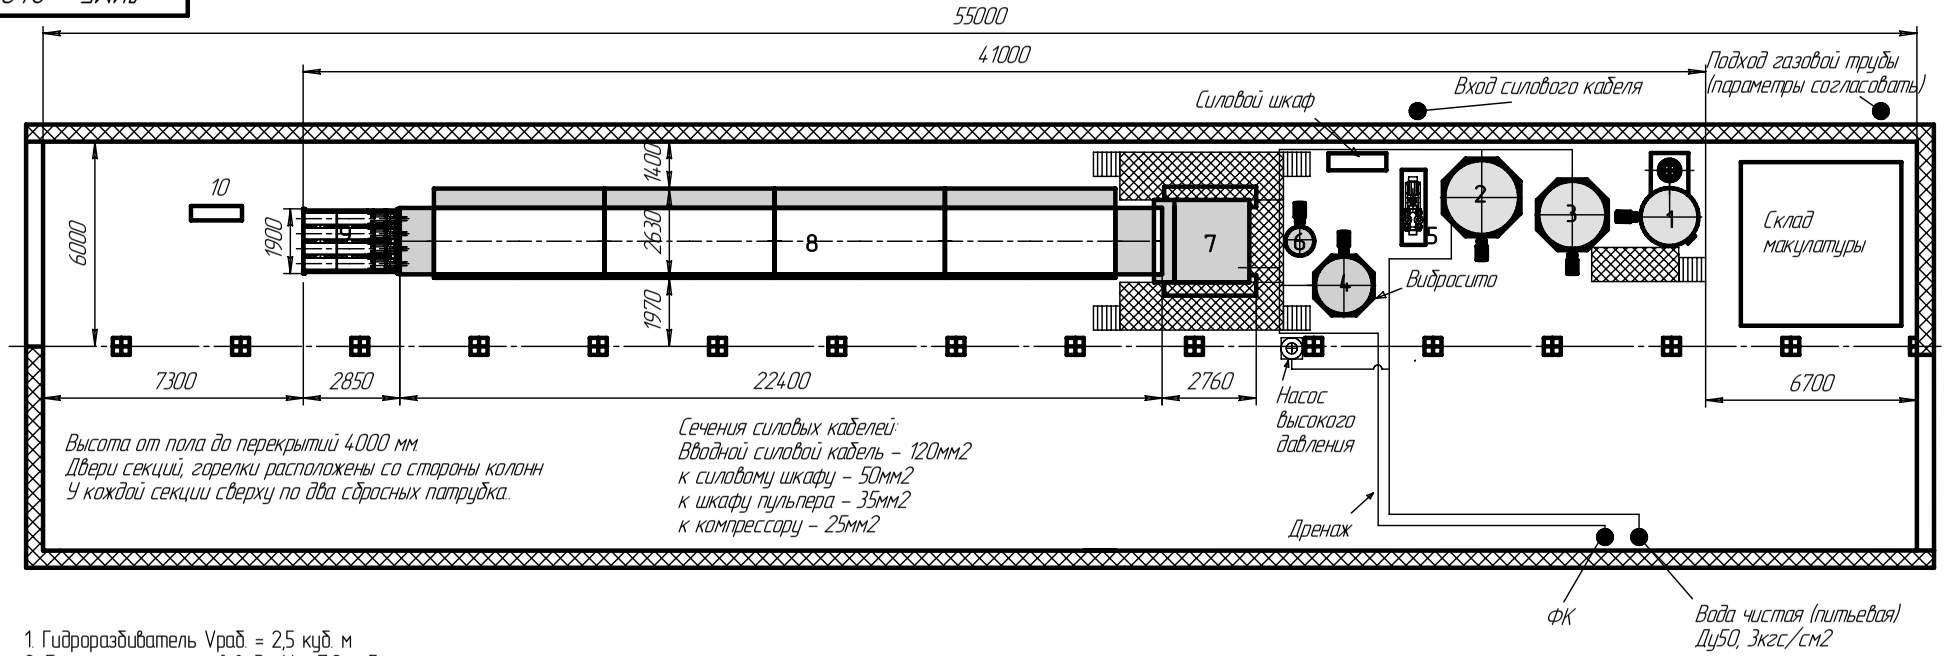

Высота от пола до перекрытий 4000 мм
Двери секций, горелки расположены со стороны колонн
У каждой секции сверху по два сбросных патрубка.

Сечения силовых кабелей:
Вводной силовой кабель – 120мм2
к силовому шкафу – 50мм2
к шкафу пульпера – 35мм2
к компрессору – 25мм2

1. Гидроразбиватель Vраб. = 2,5 куб. м
2. Бак технологической воды V = 7,2 куб. м
3. Бак 3% пульпы V = 4,3 куб. м
4. Бак 1% пульпы V = 1,9 куб. м
5. Вакуумный насос
6. Вакуум-ресивер
7. Формующая машина
8. Сушильная камера
9. Штабелер прокладок
10. Ручной подпрессовщик

Утверждаю: Самойлов А.К.

Согласовано:

Изм.	Лист	N° докум.	Подп.	Дата	ЛИМБ - 2400		
Разраб.		Галилов М.М.			Планировка оборудования	Лит.	Масса	Масштаб
Пров.								
Т.контр.						Лист	Листов	
Н.контр.								
Утв.								

Перв. примен. | Справ. N° | Подп. и дата | Инв. N° дубл. | Взам. инв. N° | Подп. и дата | Инв. N° подл.

КОМПАС-3D LT (c) 1989-2007 ЗАО АСКОН, Россия. Все права защищены.
КОМПАС-3D LT V9 (некоммерческая версия)

Копировал Формат А4х3